


# Auschlussplan Schrein Werkz:

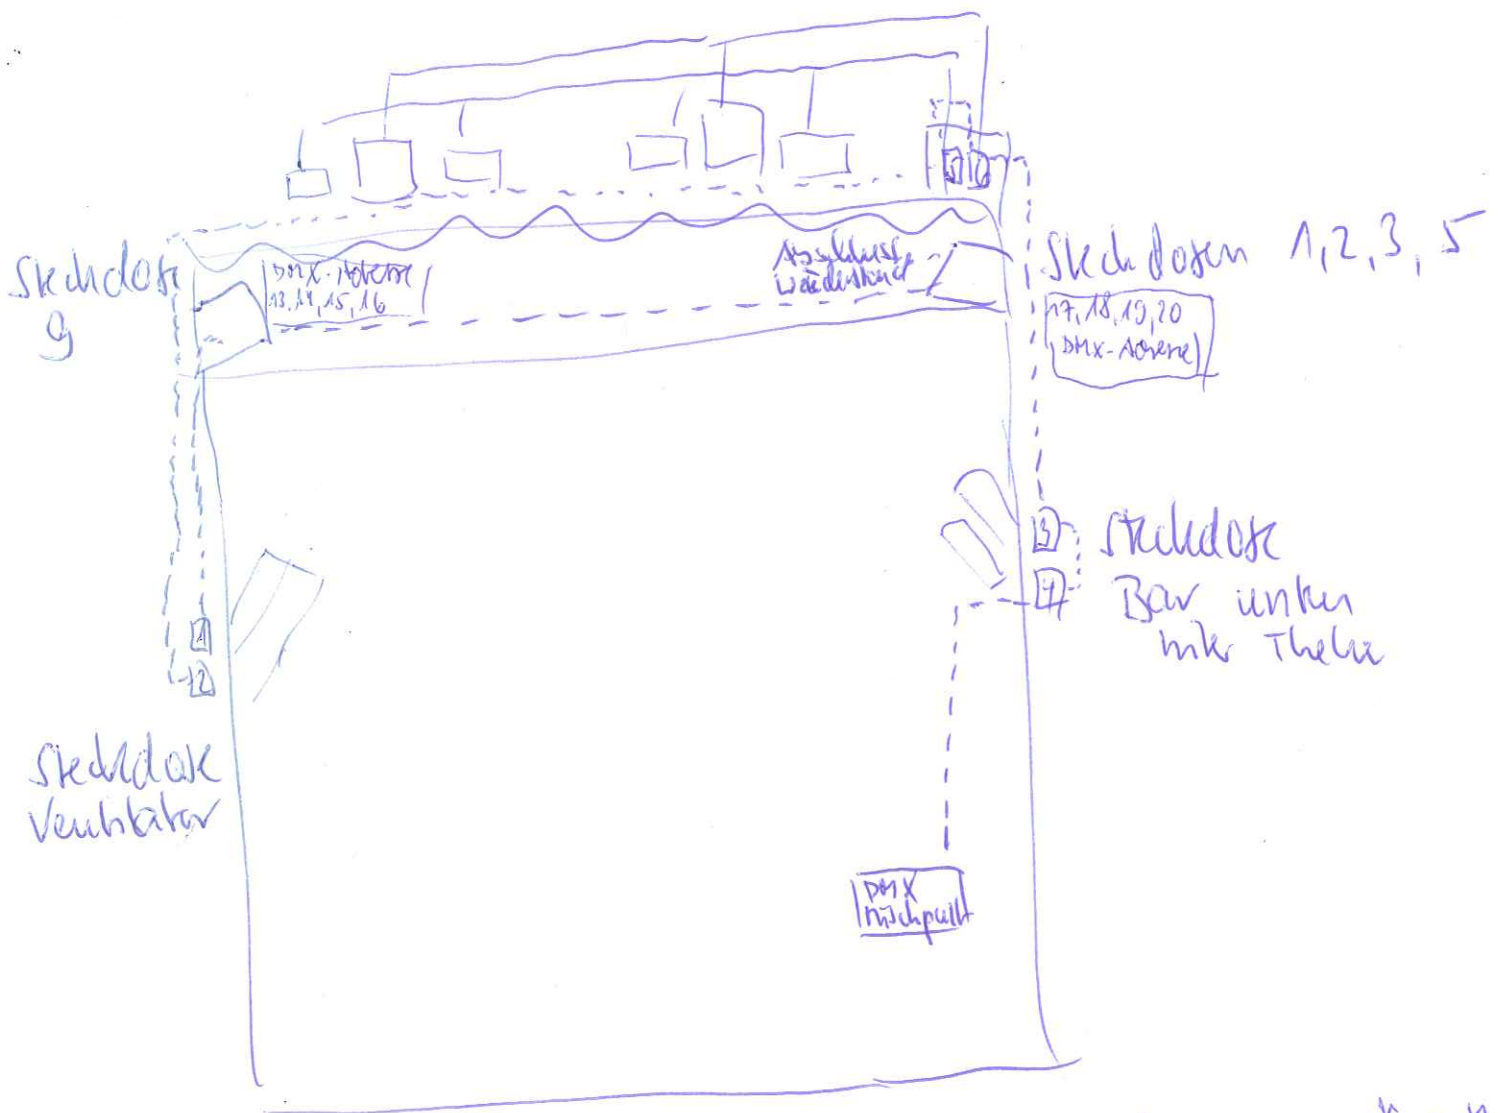

DMX Bühnenpacks auf "d"  
Stellen, richtige Adresse einstellen

--- = DMX Verkabelung

→ Sicherungen im Stromverteilerkasten Bühne

- Barsicherungen oben

- Notbeleuchtung L.f.t. auf linker Seite 24V Notbeleuchtung auf aus stellen!

- 380 Volt Steckdose ist direkt an Hauptverkabelung angeschlossen!