




Turnverein 1861 Bieber
 Seligenstädter Straße 34
 63073 Offenbach a. M.

M: 1 : 100 357 Plätze

Der Magistrat der
 Stadt Offenbach - Dez. I
BAUAUFSICHTSAMT
 Eing.: **17. Aug. 2012**
 Az.: **545134118**

63	1	1.1	1.2	2	2.1	2.2
	3	3.1	3.2	3.3		

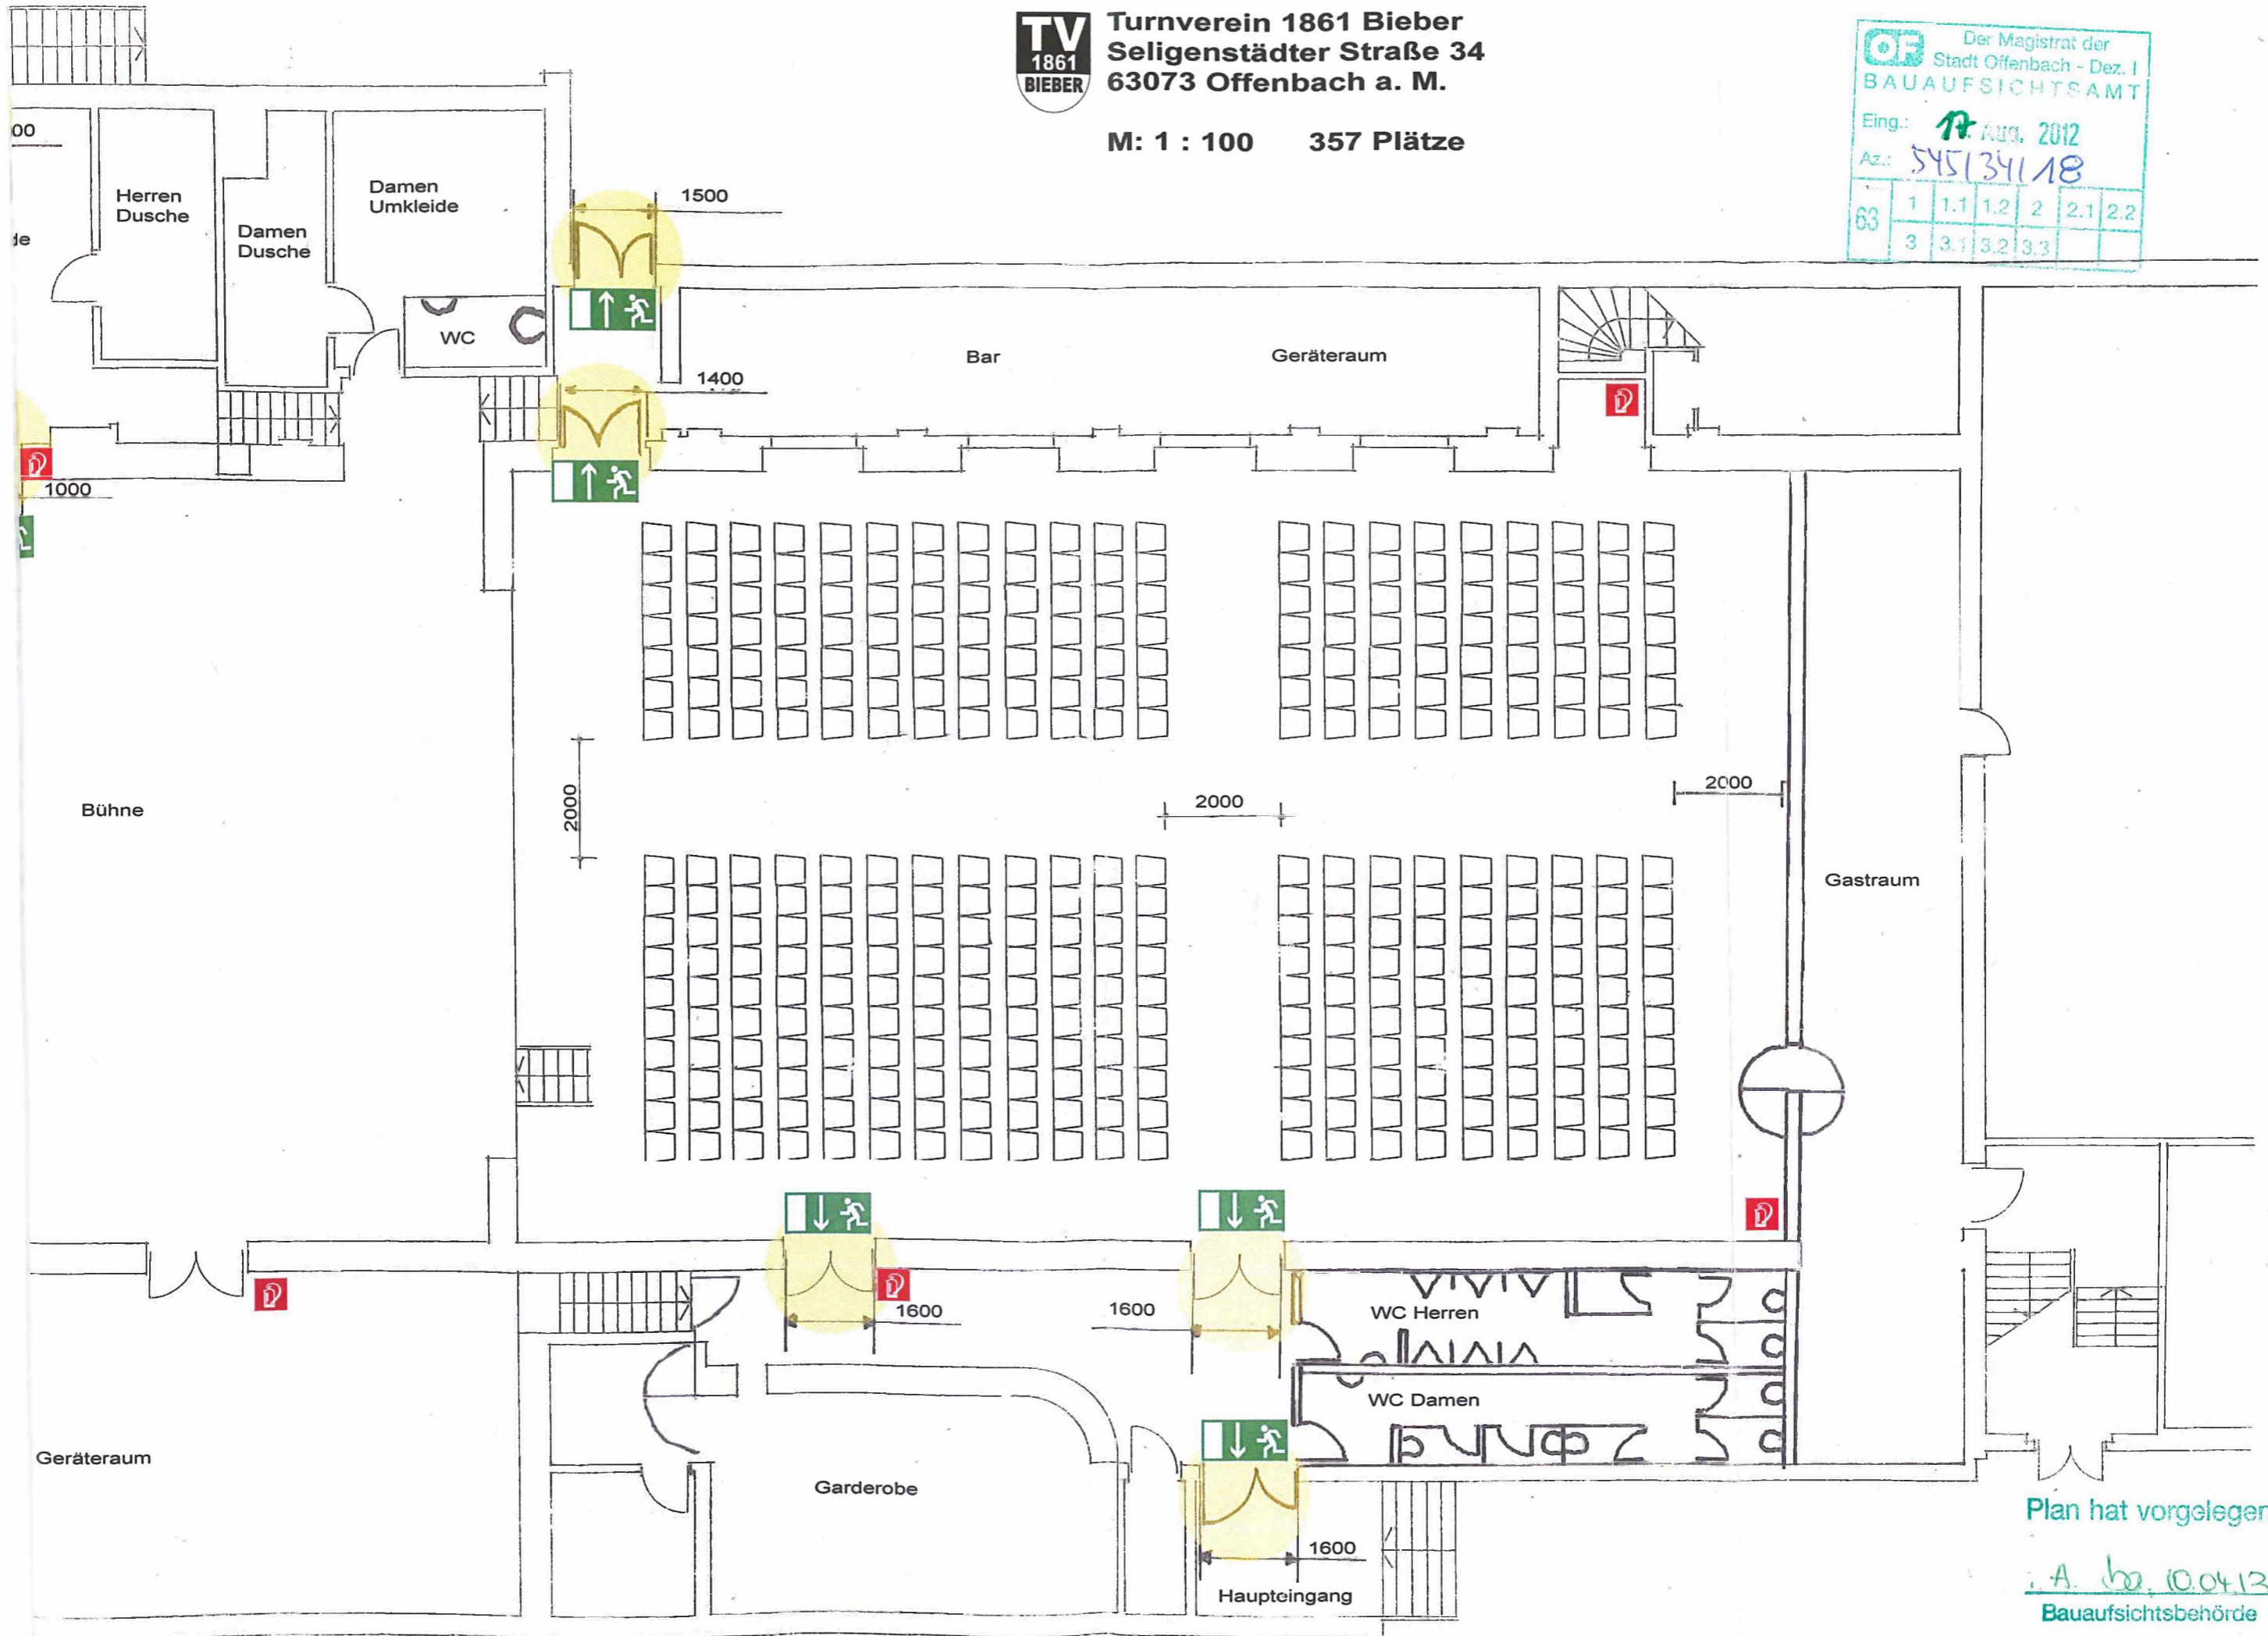

Plan hat vorgelegen
 A. 10.04.13
 Bauaufsichtsbehörde